



COMUNE DI
SAN GIOVANNI IN PERSICETO
PROVINCIA DI BOLOGNA

TAVOLA RUE	ZONA RUE	FOGLIO	PARTICELLA
Tavola RUE.SG/Te	AP_1	n°89	n°375 sub 2 n°498 sub 2

Protocollo Generale
Spazio riservato all'Ufficio Tecnico



Il Committente:
MONTIRONE s.r.l.
Via Einstein, 15
P.IVA 00546441205
40017 San Giovanni in Persiceto (BO)

Il Tecnico:
Studio Tecnico
BASTELLI PERITO EDILE MASSIMO
Via del Lavoro, 227 - 40133 Casalecchio di Reno (BO) -
P.IVA 03657341206 C.F. B81M5M54M28F627D
Tel./Fax 05178384 Mobile 333292909
Email: studio@basteledile.com

Elaborazione grafica Dis. tecnico Lipparini/Picolo

Descrizione dell'intervento e destinazione d'uso
PERMESSO DI COSTRUIRE
per realizzazione nuovi uffici e refettorio

N° Elaborato	Tavola	Unità Edilizia
3	TAVOLA DEGLI INTERVENTI LEGENDA: Demolizioni Nuove Opere PIANTE - SEZIONE - PROSPETTO	

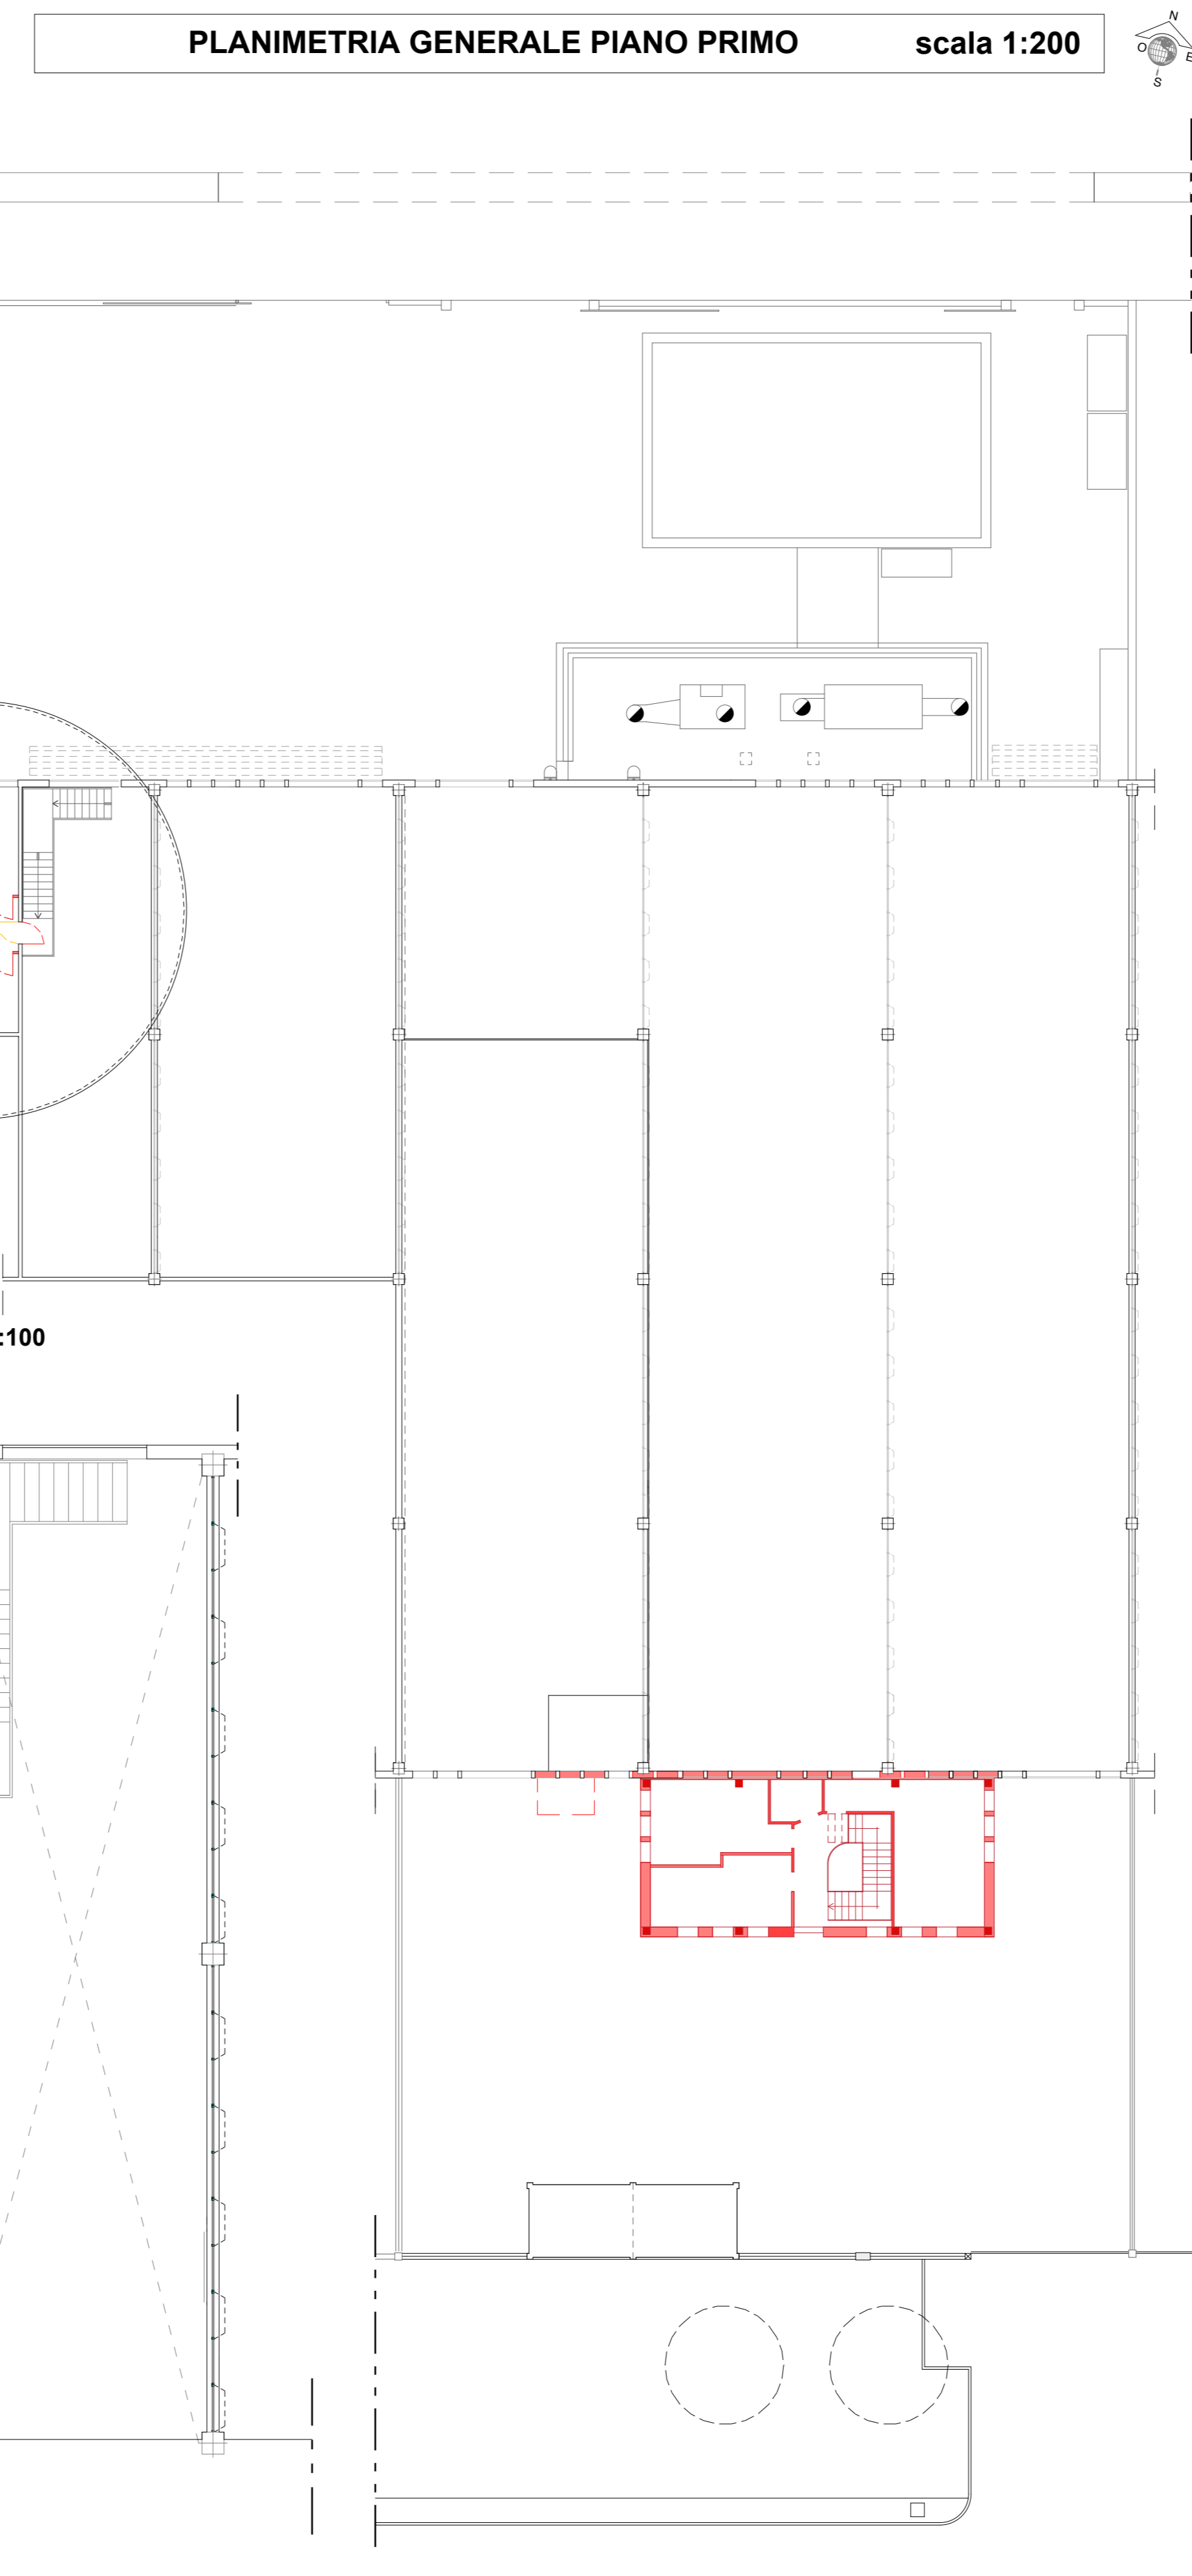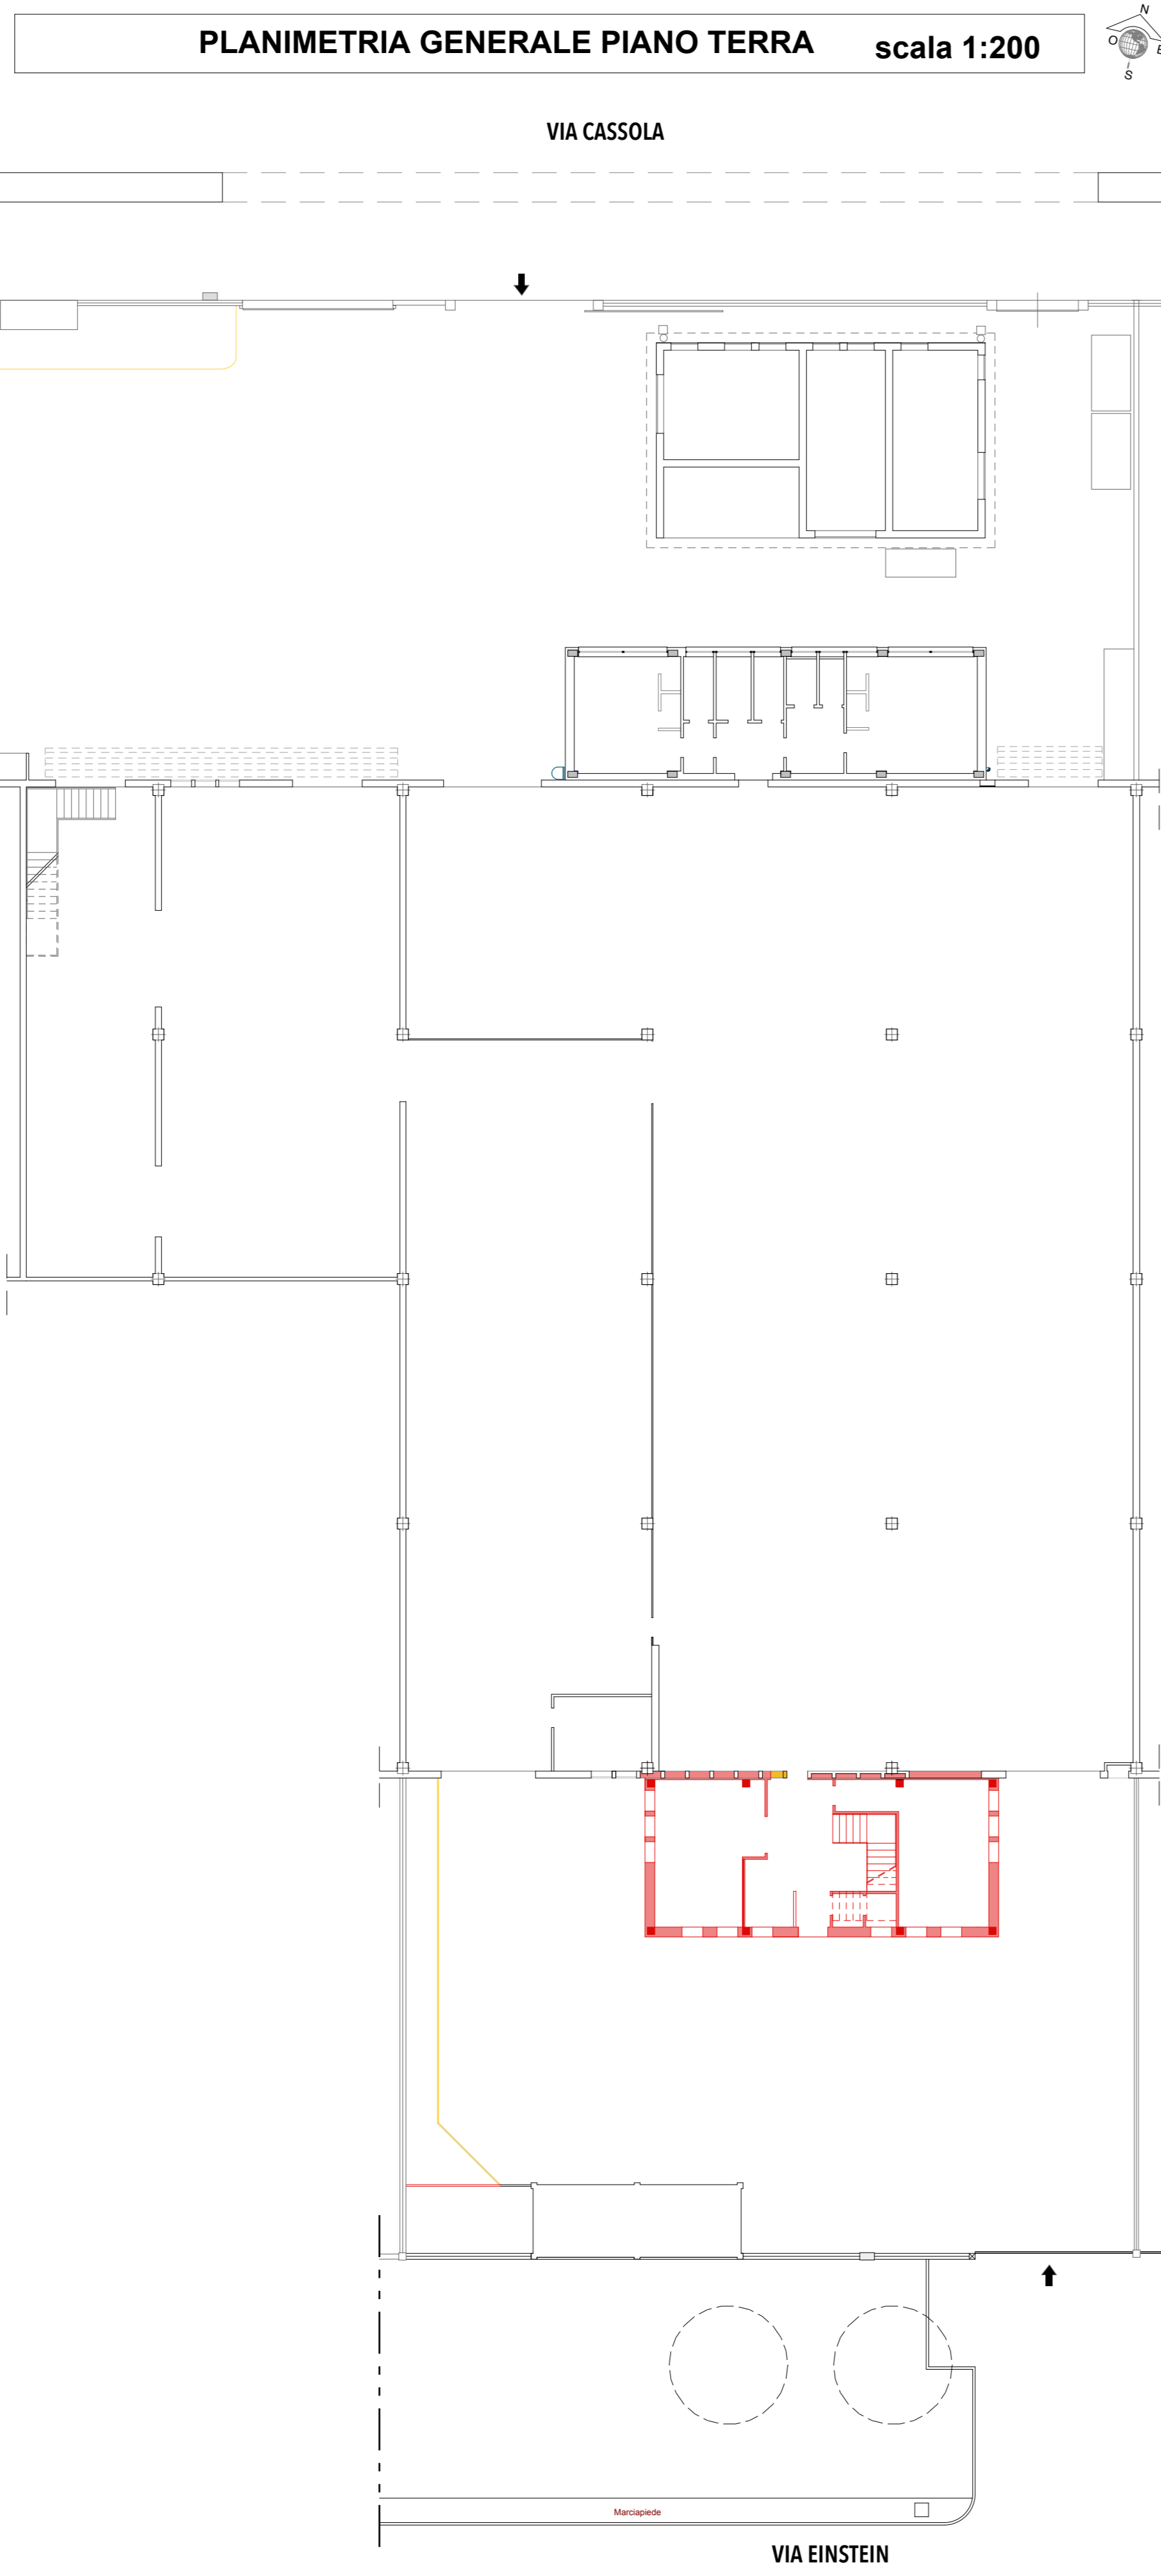

PIANTA PIANO PRIMO
Refettorio e Ripostiglio scala 1:100

