

COMUNE DI SAN GIOVANNI IN PERSICETO

DESCRIZIONE DEI LAVORI

Proposta di inserimento nel Piano Operativo Comunale (POC) di porzione di aree ricadenti nell'ambito di potenziale localizzazione di nuovi insediamenti urbani "ARS.SG XXIII" e limitrofe aree D.T.

SPAZIO RISERVATO ALL'UFFICIO

ALLEGATO AL N° 64348
Pervenuto il 30/9/13

N. PROTOCOLLO U.T.

Proprieta':

Bottura Adriano / Bottura Aldino

Viccinelli Silvano

Silvano Viccinelli

Tecnici:

arch. Adriano Bottura

Via La Pira n. 91, 40013 - CASTEL MAGGIORE (BO)

Tel. 051/714400 - Fax. 051/714400

geom. Angelo Lippolis

Via F. Zanardi n. 514, 40131 - BOLOGNA

Tel. 051/6351111 - Fax. 051/6351111

Adriano Bottura
Angelo Lippolis
CIRCOLO DEGLI ARCHITETTI
1197
ARCHITETTO
CASTEL MAGGIORE (BO)

OGGETTO:

Relazione Tecnico illustrativa

Estratto di PSC

Documentazione catastale

27 Settembre 2013

n. tav.

1

AGGIORNAMENTI

scala

1 : 1000

AREALE "DOT-E" = MQ. 7.326

AREALE "ARS SG XIII" = MQ. 42.817


AREALE "DOT-E" = MQ. 38.233



PROPRIETÀ BOTTURA ADRIANO E BOTTURA ALDINO
SOP. CATASTALE = MQ. 50.143



PROPRIETÀ VICCINELLI SILVANO
SOP. CATASTALE = MQ. 38.233

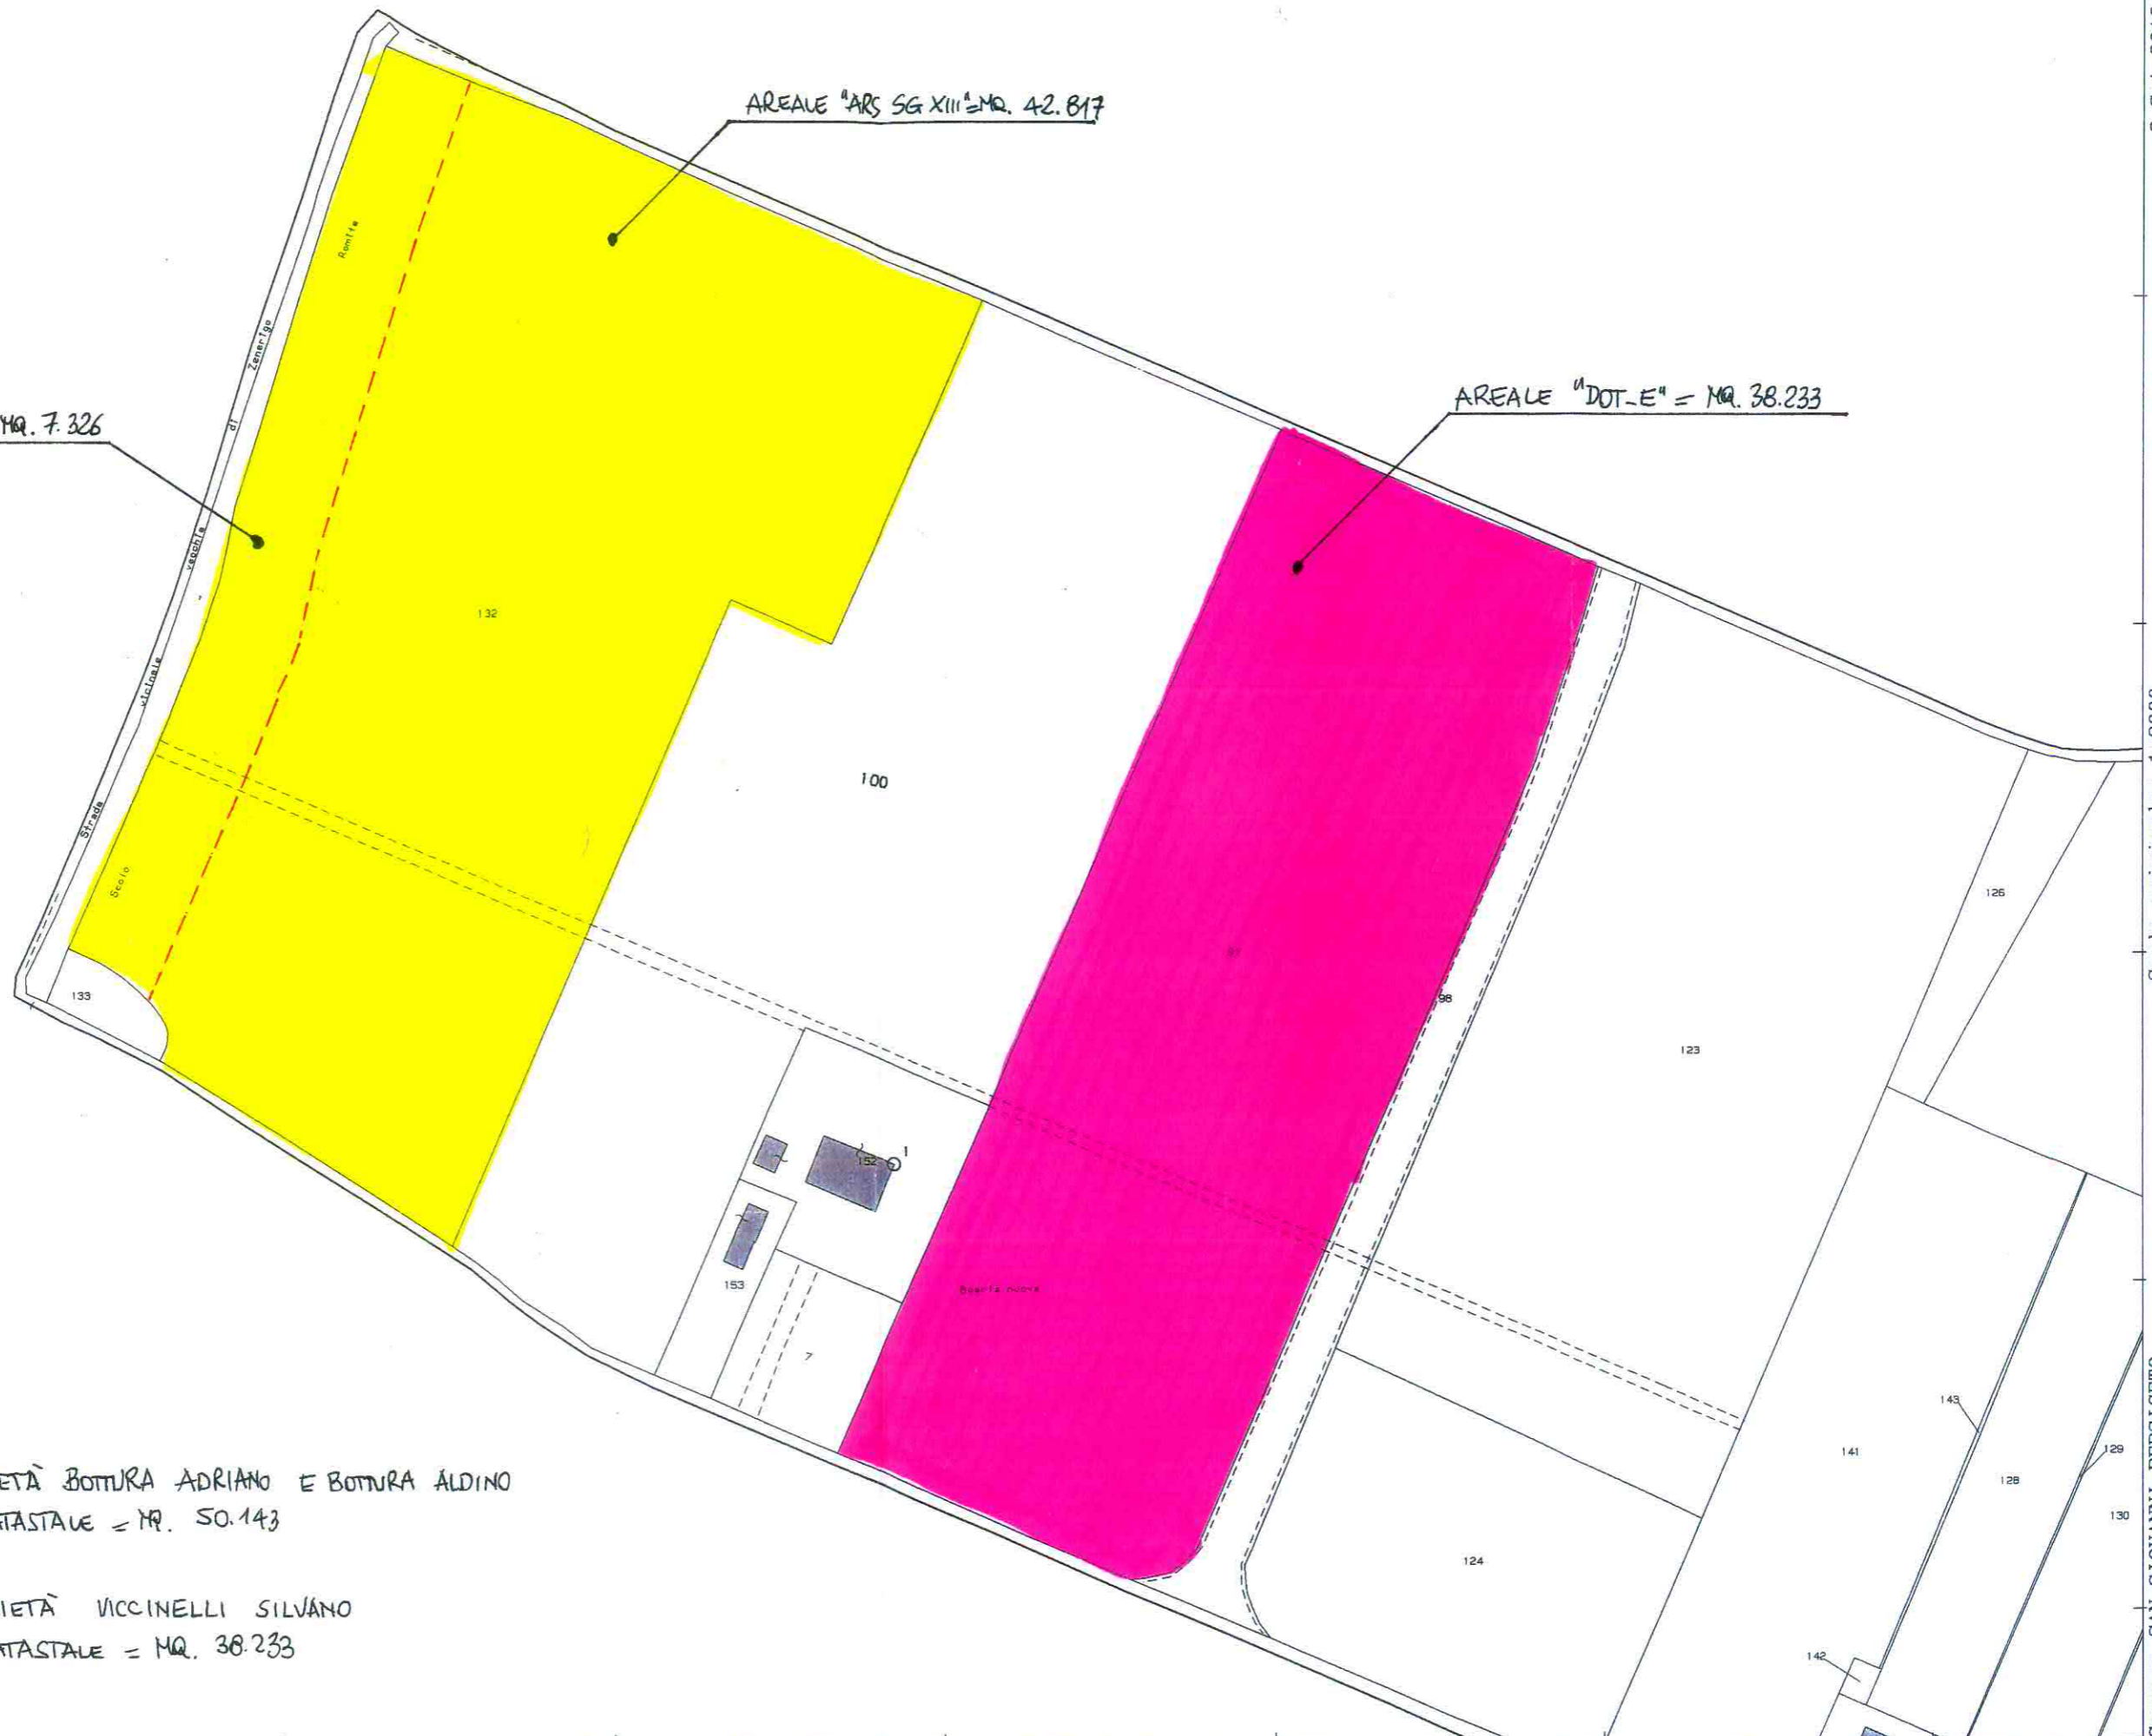

N=4944900

Scala originale: 1:2000
Dimensione cornice: 776.000 x 552.000 metri

3-Set-2013 11:06
Prot. n. T74544/2013

Comune: SAN GIOVANNI PERSICETO
Foglio: 92