



**SEZIONE ATTRAVERSAMENTO PEDONALE**  
SCALA 1:100

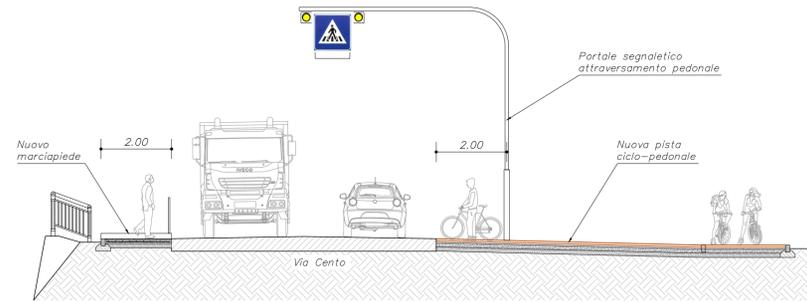


Cartello di presegnalazione di attraversamento pedonale su strada extraurbana Art. 89 con pannello integrativo indicante la distanza Art. 83 da porre su via Cento prima e dopo l'attraversamento




**SEZIONE tipo A**  
SCALA 1:25

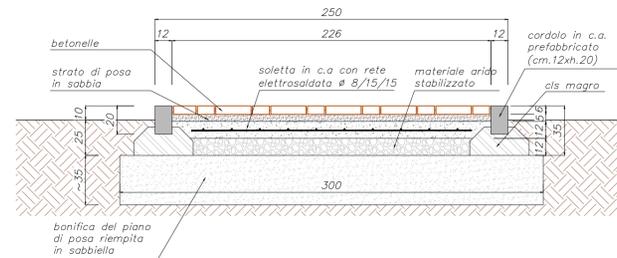


**SEZIONE tipo B**  
SCALA 1:25

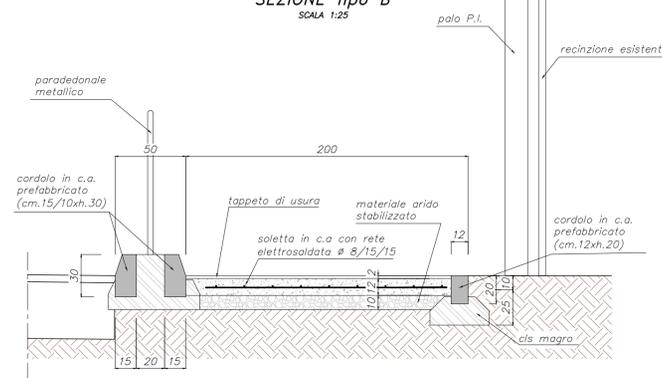

**SEZIONE tipo C (marciapiede)**  
SCALA 1:25

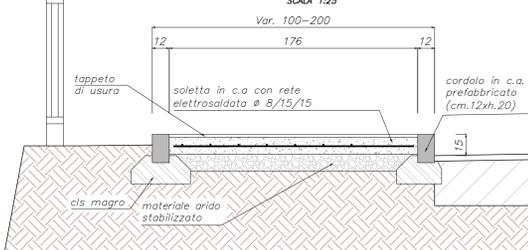

**PAVIMENTAZIONE PISTE CICLABILI**  
SCALA 1:100

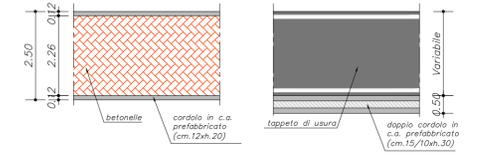

- Nuovo tratto di pista ciclo-pedonale Sez tipo A su terreno vegetale
- Nuovo tratto di pista ciclo-pedonale Sez tipo B in Via Cento
- Nuovo tratto di marciapiede pedonale Sez tipo C tra gli attraversamenti di Via Cento e Via Accatà
- Nuova pavimentazione in asfalto



**Comune di San Giovanni in Persiceto**  
Città Metropolitana di Bologna  
Area LL.PP. e Manutenzioni - Servizio Investimenti

**COLLEGAMENTO CIRCOLARE CICLABILE FRA LA STAZIONE FERROVIARIA, IL COMPARTO PRODUTTIVO "EX-ZUCCHERIFICIO", IL COMPARTO RESIDENZIALE "ACCATÀ", IL POLO SCOLASTICO E LA ZONA OSPEDALIERA**

**STRALCIO 2**  
Via Vecchi - Via Fanin  
Via Benelli - Via Accatà  
Via Sasso - Via Palma

**PROGETTO DEFINITIVO**

DATA: Ottobre 2019	RIFERIMENTI:	SCALA:
-----------------------	--------------	--------

OGGETTO: <b>SEGNALETICA : TRATTO 2 VIA BENELLI - VIA ACCATA'</b>	IL PROGETTISTA Ing. Stefano Cassarini 
---	--

IL RUP: Geom. Daniele Cristofori	IL SINDACO: Dott. Ing. Lorenzo Pellegatti	TAVOLA NUMERO: <b>D.7.2</b>
-------------------------------------	--	--------------------------------

REV.	DATA	DESCRIZIONE
1	Ottobre 2019	Emissione
2	-	Revisione
3	-	Revisione