



**COLLEGAMENTO CIRCOLARE CICLABILE FRA LA STAZIONE
FERROVIARIA, IL COMPARTO PRODUTTIVO
"EX-ZUCCHERIFICIO", IL COMPARTO RESIDENZIALE
"ACCATÀ", IL POLO SCOLASTICO E LA ZONA OSPEDALIERA**

STRALCIO 2

Via Vecchi - Via Fanin
Via Benelli - Via Accatà
Via Sasso - Via Palma

PROGETTO DEFINITIVO

DATA:
Ottobre 2019

RIFERIMENTI:

SCALA:

OGGETTO:
**PIANO PARTICELLARE DI ESPROPRIO
PLANIMETRIA SU BASE CATASTALE**
tratto via Benelli - via Accatà

IL PROGETTISTA
Ing. Stefano Cassarini



Stefano Cassarini



Il RUP:
Geom. Daniele Cristofori

Il SINDACO:
Dott. Ing. Lorenzo Pellegatti

TAVOLA NUMERO:

D.9.1

REV.	DATA	DESCRIZIONE
1	Ottobre 2019	Emissione
2	-	Revisione
3	-	Revisione

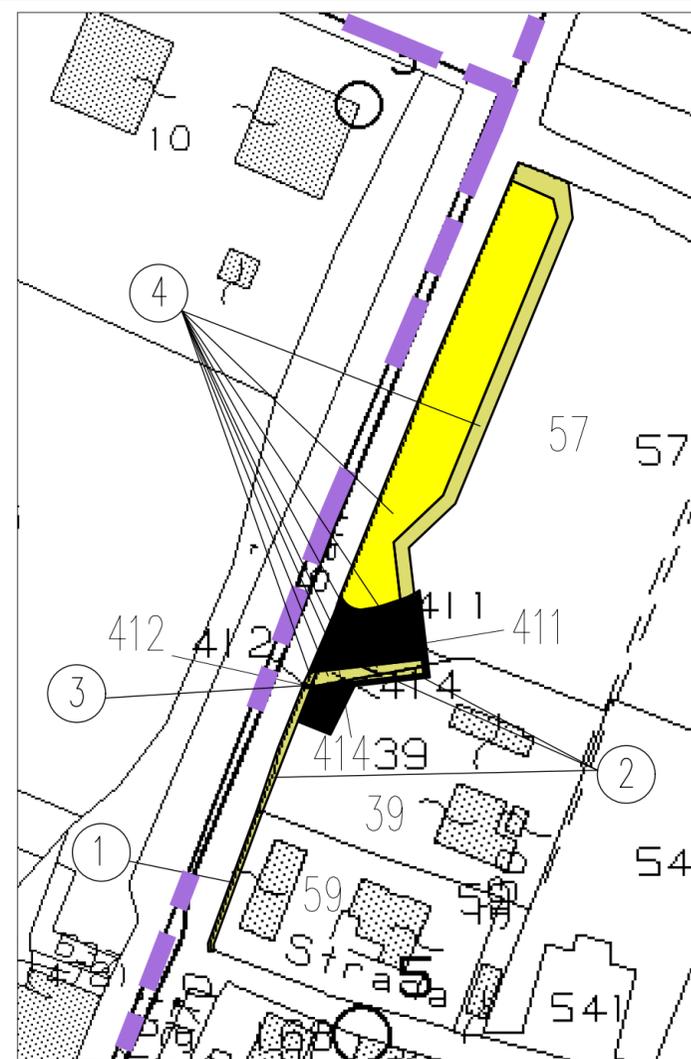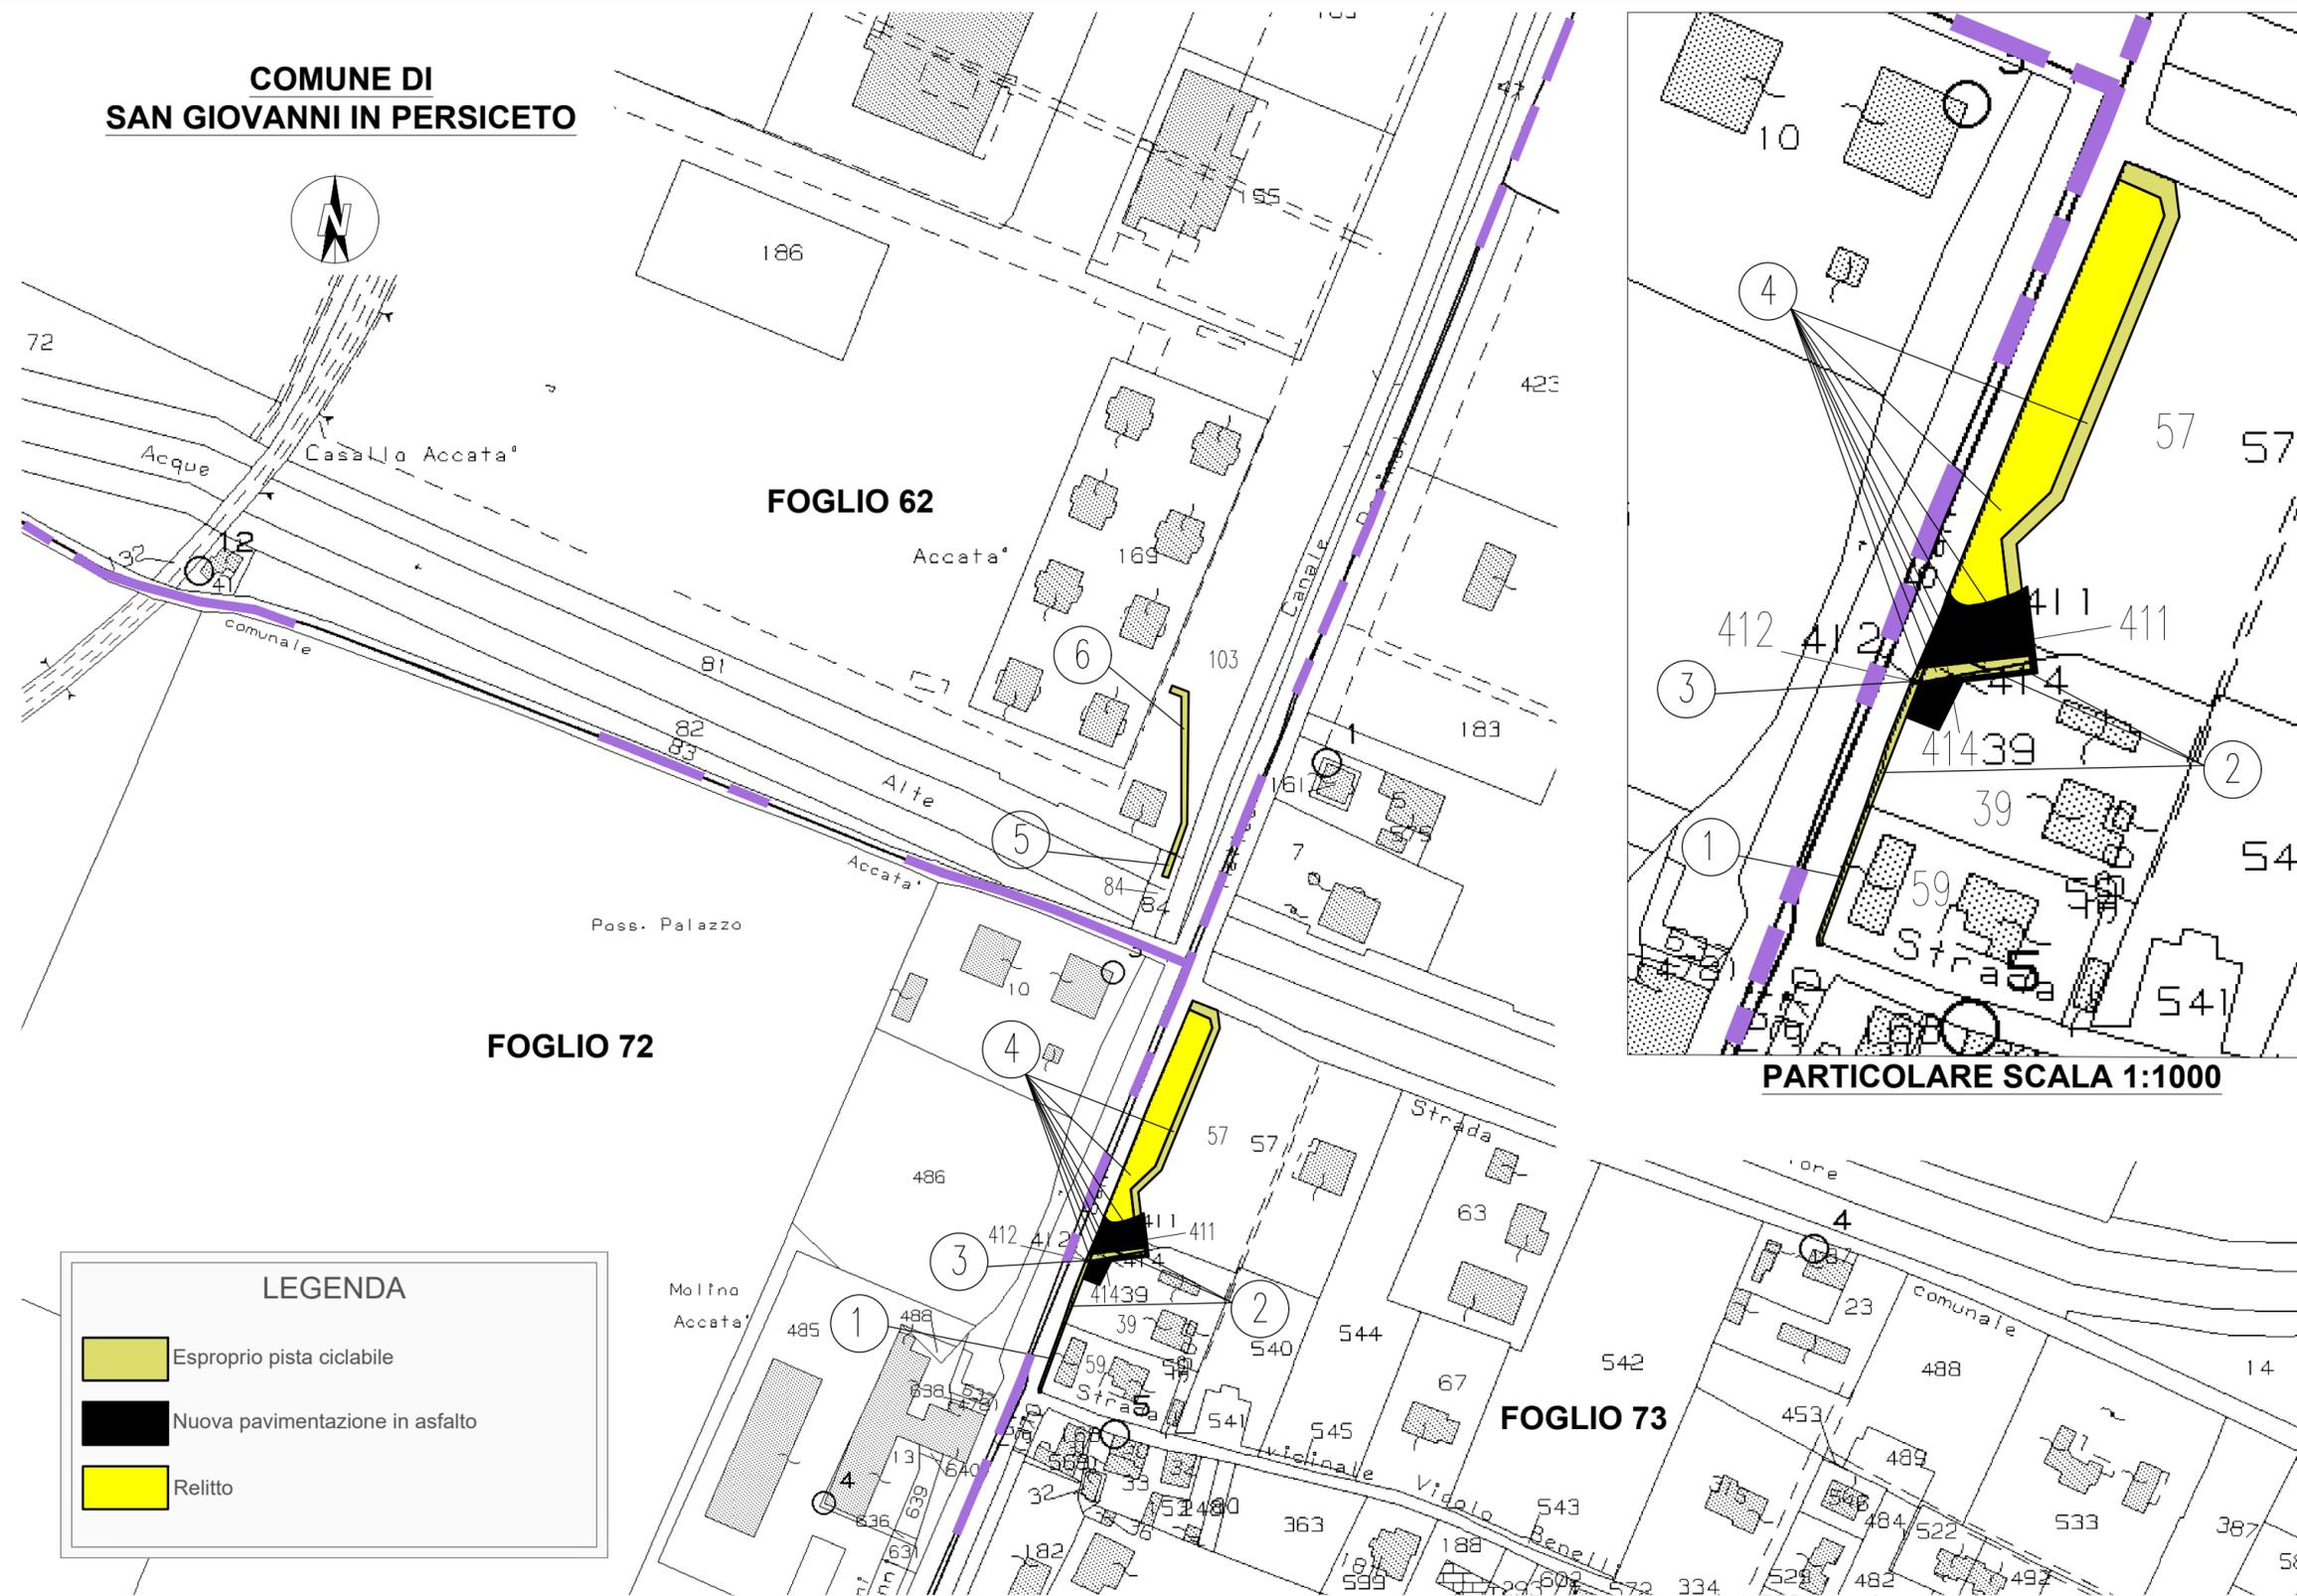

LEGENDA

- Esproprio pista ciclabile
- Nuova pavimentazione in asfalto
- Relitto