


PROSPETTI E SEZIONI
SCALA 1:100

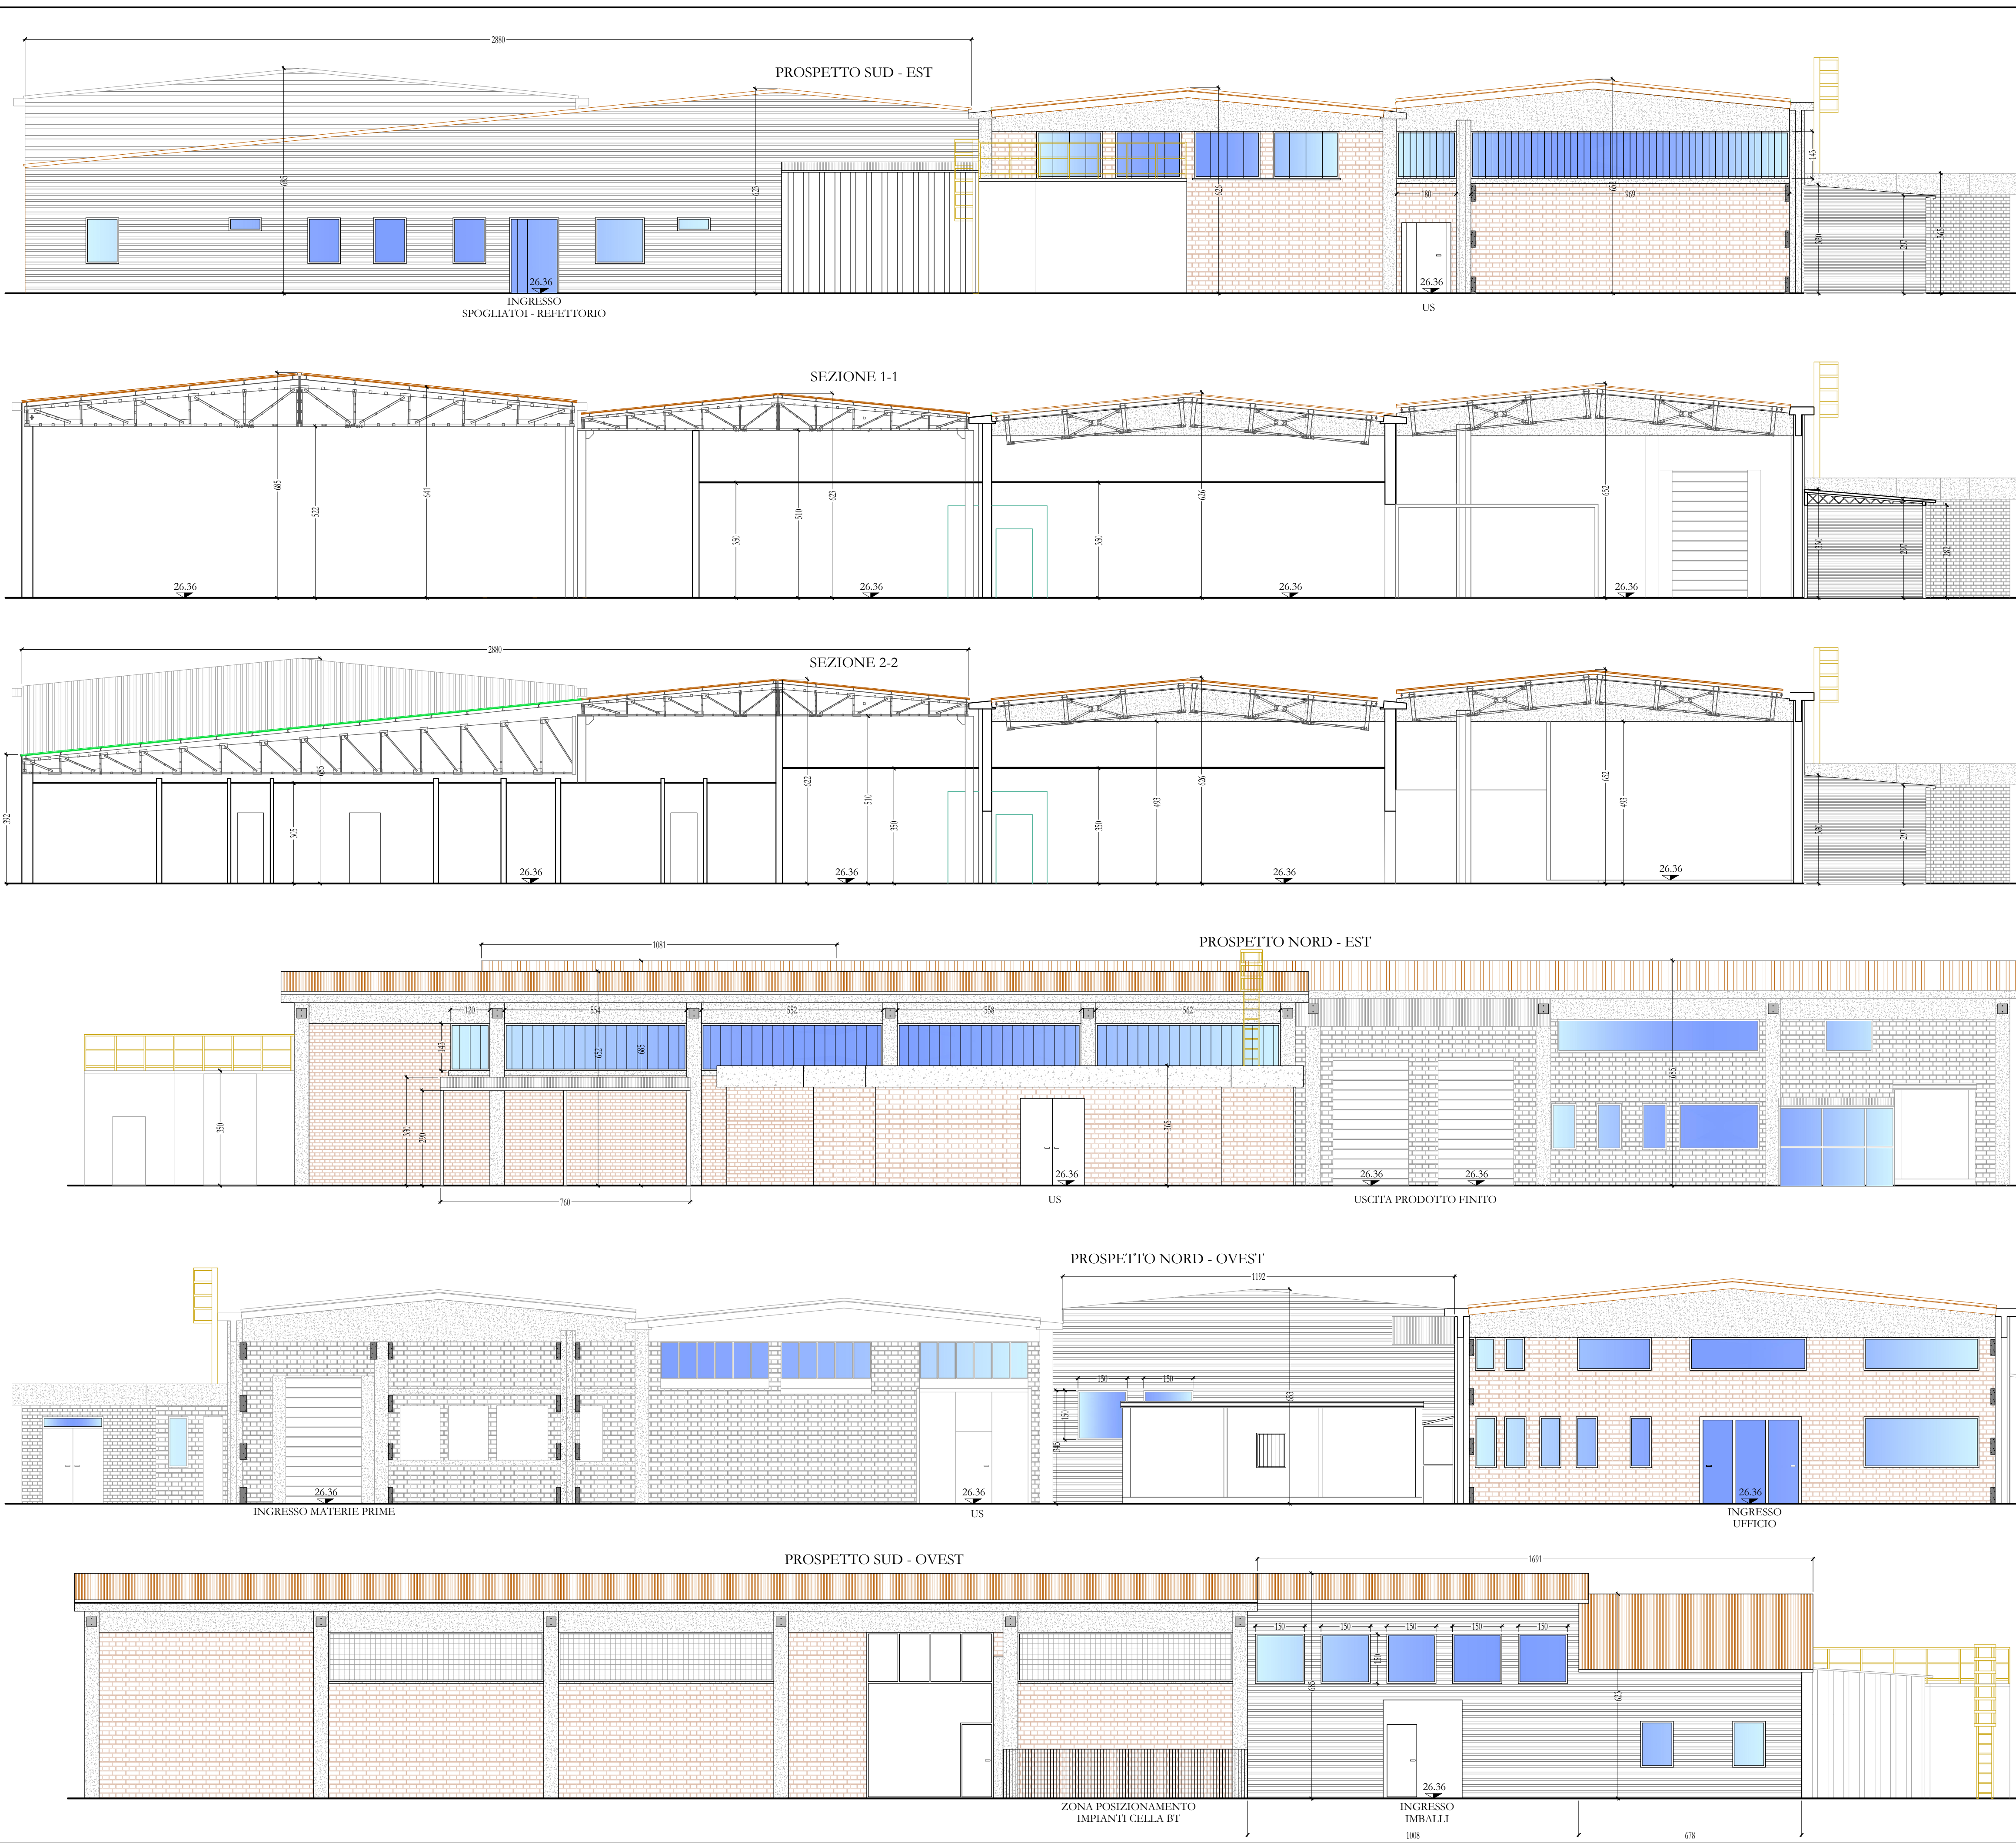

REGIONE EMILIA ROMAGNA
CITTA' METROPOLITANA DI BOLOGNA
COMUNE DI
SAN GIOVANNI IN PERSICETO

PERMESSO DI COSTRUIRE
(art. 5, 6 e 7 del DPR 160/2010)

**RISTRUTTURAZIONE CON AMPLIAMENTO
STABILIMENTO INDUSTRIALE PER
PRODUZIONI ALIMENTARI**

PROGETTO GENERALE

studio di ingegneria
lavezzie grandi
Via Monte Nero 10/C - TRONELLO (PO) - IT
Tel. +39 0382 809100 - Fax +39 0382 809874
P.IVA 01544450180
amministrazione@studiolavezziegrandi.it www.studiolavezziegrandi.it

Allegato n.
05 **PROSPETTI E SEZIONI**
STATO DI PROGETTO

Rev.	Data	Emisione	Note	Redatto	Controllato	Approvato
0	21.11.2019			R.D.	A.G.	A.G.
1						

Commessa: Archivio GEA Fase: PdC
Località: Via Davia 18 - 40017 San Giovanni in Persiceto (BO) Scala: 1:100

Committente

GEA
INDUSTRIE ALIMENTARI

Sede: Via Davia 18 - 40017 San Giovanni in Persiceto (BO) tel/fax: 051 6871448/051 6871216

PROGETTISTA RESPONSABILE: Ing. Antonio Grandi GEA INDUSTRIE ALIMENTARI S.R.L.
AMMINISTRATORE: dott. Antonio Scapuzzi

REPRODUCTION AND DIFFUSION LEGALLY PROHIBITED - RIPRODUZIONE E DIFFUSIONE VIETATA A TERMINI DI LEGGE