


Linee guida relative alle tipologie prevalenti

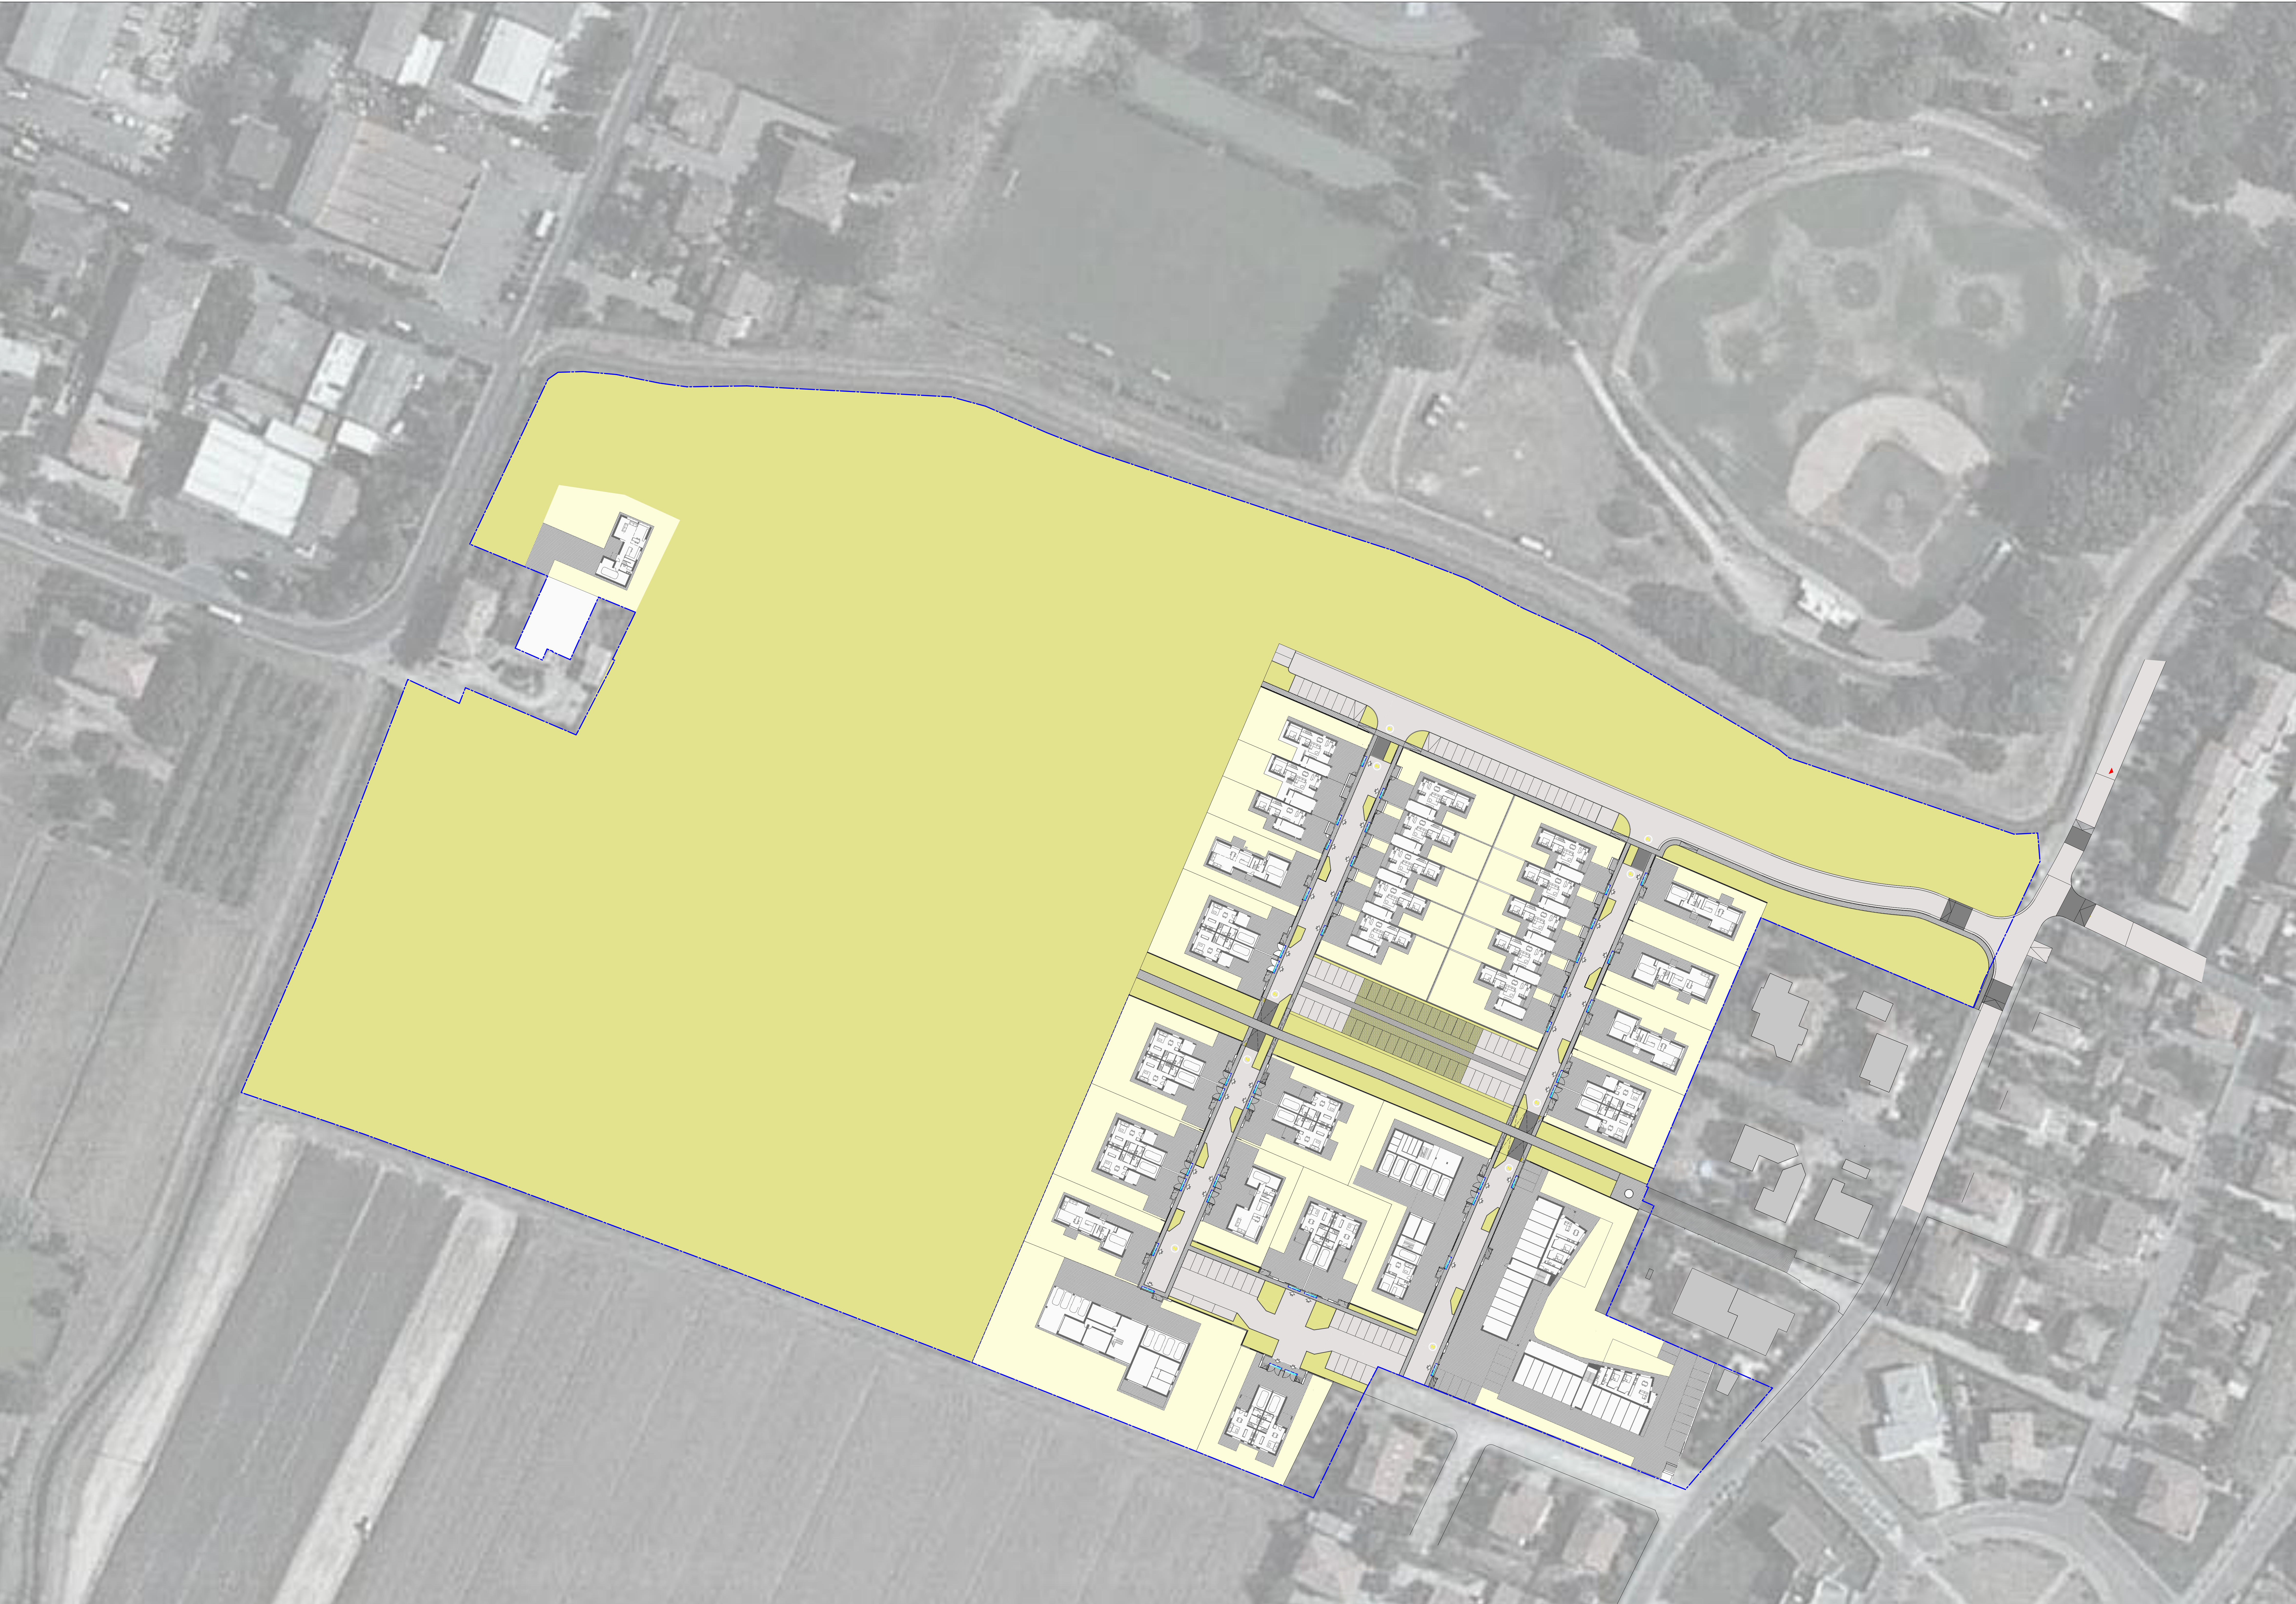

Tipologie di riferimento - Scala 1:500



COMPARTO MANGANELLI - PIANO URBANISTICO ATTUATIVO (P.U.A.)  
ELENCO ELABORATI

- VARIANTE 1-

- 1.A. Relazione generale - Dati di base
- 1.A.1 Relazione relativa alla Variante "1"
- 1.B. Normative
2. Documentazione catastale
3. Documentazione fotografica
- 3.A. Documentazione fotografica integrativa
4. relazione geologica, geotecnica e sismica
5. Relazione archeologica
6. Studio previsionale di impatto acustico
7. Relazione idraulica
- Relazione opere di urbanizzazione
- Relazione di valutazione energetico-ambientale
8. Schema di convenzione
9. Stato di fatto planimetrico e altimetrico
- 10.a. Planimetria generale di progetto
- 10.a.1 Planimetria generale - Pasi carrai
- 10.b. Ambito di attuazione in rapporto al PSC e al RUE
- Superfici territoriali interessate
- Adeguamento cartografico
- Tabella superfici oggetto di cessione
- Standard parcheggi pubblici e verde pubblico
- 10.c. Planimetria generale - Tipologie di riferimento
- 10.d. Sezioni e profili di progetto
11. Rete acque meteoriche
- Rete acque reflue
12. Rete acqua potabile
13. Rete energia elettrica
- Rete telefonia-trasmissioni
14. Impianto illuminazione pubblica
- Segnaletica stradale
15. Sezioni stradali rappresentative
16. VAS - Valutazione ambientale strategica

COMUNE DI SAN GIOVANNI IN PERSICETO

PIANO URBANISTICO ATTUATIVO (P.U.A.)  
**COMPARTO "MANGANELLI"**  
VARIANTE "1"

|                                      |                    |
|--------------------------------------|--------------------|
| SPAZIO RISERVATO ALL'UFFICIO TECNICO | N. PROTOCOLLO U.T. |
|                                      |                    |

|                                                                               |                         |
|-------------------------------------------------------------------------------|-------------------------|
| RICHIEDENTE<br>CONSORZIO AMBITO DI ESPANSIONE MANGANELLI<br>(c.f. 0379607203) |                         |
| PROPRIETARI                                                                   |                         |
| Soc. ECHOHOME Srl .....                                                       | MUSIANI GIORDANO .....  |
| BERGONZONI MASSIMO .....                                                      | PEDERZINI BRUNA .....   |
| FORNI FAUSTA .....                                                            | GIOVANNINI LORIS .....  |
| BERGONZONI CHIARA .....                                                       | BASTIA FERDINANDO ..... |
| BERGONZONI FRANCESCA .....                                                    | BASTIA DANIELA .....    |
| Soc. Aneca Srl .....                                                          | BASTIA ALESSANDRA ..... |
| MUSIANI ANGELO .....                                                          | VECCHIO ROSALBA .....   |

|                                                                      |                  |
|----------------------------------------------------------------------|------------------|
| PROGETTISTA<br>ING. MASSIMO BERGONZONI<br>(c.f. BRG MSM 89122 1191U) | DATA             |
|                                                                      | NOVEMBRE 2019    |
|                                                                      | ACQUISIZIONE     |
|                                                                      | LUGLIO 2020      |
|                                                                      | 12 NOVEMBRE 2020 |
| ARCHIVIO                                                             | 14 DICEMBRE 2020 |
|                                                                      | 26 DICEMBRE 2020 |
| 00282                                                                |                  |

|                                                  |       |           |
|--------------------------------------------------|-------|-----------|
| DESCRIZIONE ELABORATO                            | SCALA | ELABORATO |
| PLANIMETRIA GENERALE<br>TIPOLOGIE DI RIFERIMENTO | 1:500 | 10.C      |