PROVINCIA DI BOLOGNA

COMUNE DI SAN GIOVANNI IN PERSICETO

Accordo Operativo

parte di ARS SG_XII - Ambito "Spianate Nord"

(ai sensi dell'art. 38 L.R. 24/2017)

SPAZIO RISERVATO ALL'UFFICIO TECNICO

Proprieta':
MARANI PIERO
C.F.: MRN PRI 52H29 G467X
SARTOR DANIELA
C.F.:SRT DNL 66E59 G467P

Progettisti:
ARCH. DIEGO BONASONI
C.F. BNS DGI 70A05 C469Q
ARCH. EMANUELE COSMI
C.F. CSM MNL 73S02 L219D

COSMI & BONASONI architetti
via G.Astengo 5-33 - 40017 S.Giov.Persiceto (Bo)
Email: studiocosmi@libero.it

ORDINE DEGLI ARCHITETTI DI BOLOGNA 2821 ARCHITETTO BONASONI DIEGO

ORDINE DEGLI ARCHITETTI DI BOLOGNA 2835 ARCHITETTO COSMI EMANUELE

PROGETTO

oggetto:

PLANIMETRIA CON INDICAZIONE DELLE AREE
A COMPENSAZIONE DELLA DOT_E

TAVOLA

B2.2.a

SCALA DISEGNO

1:1000
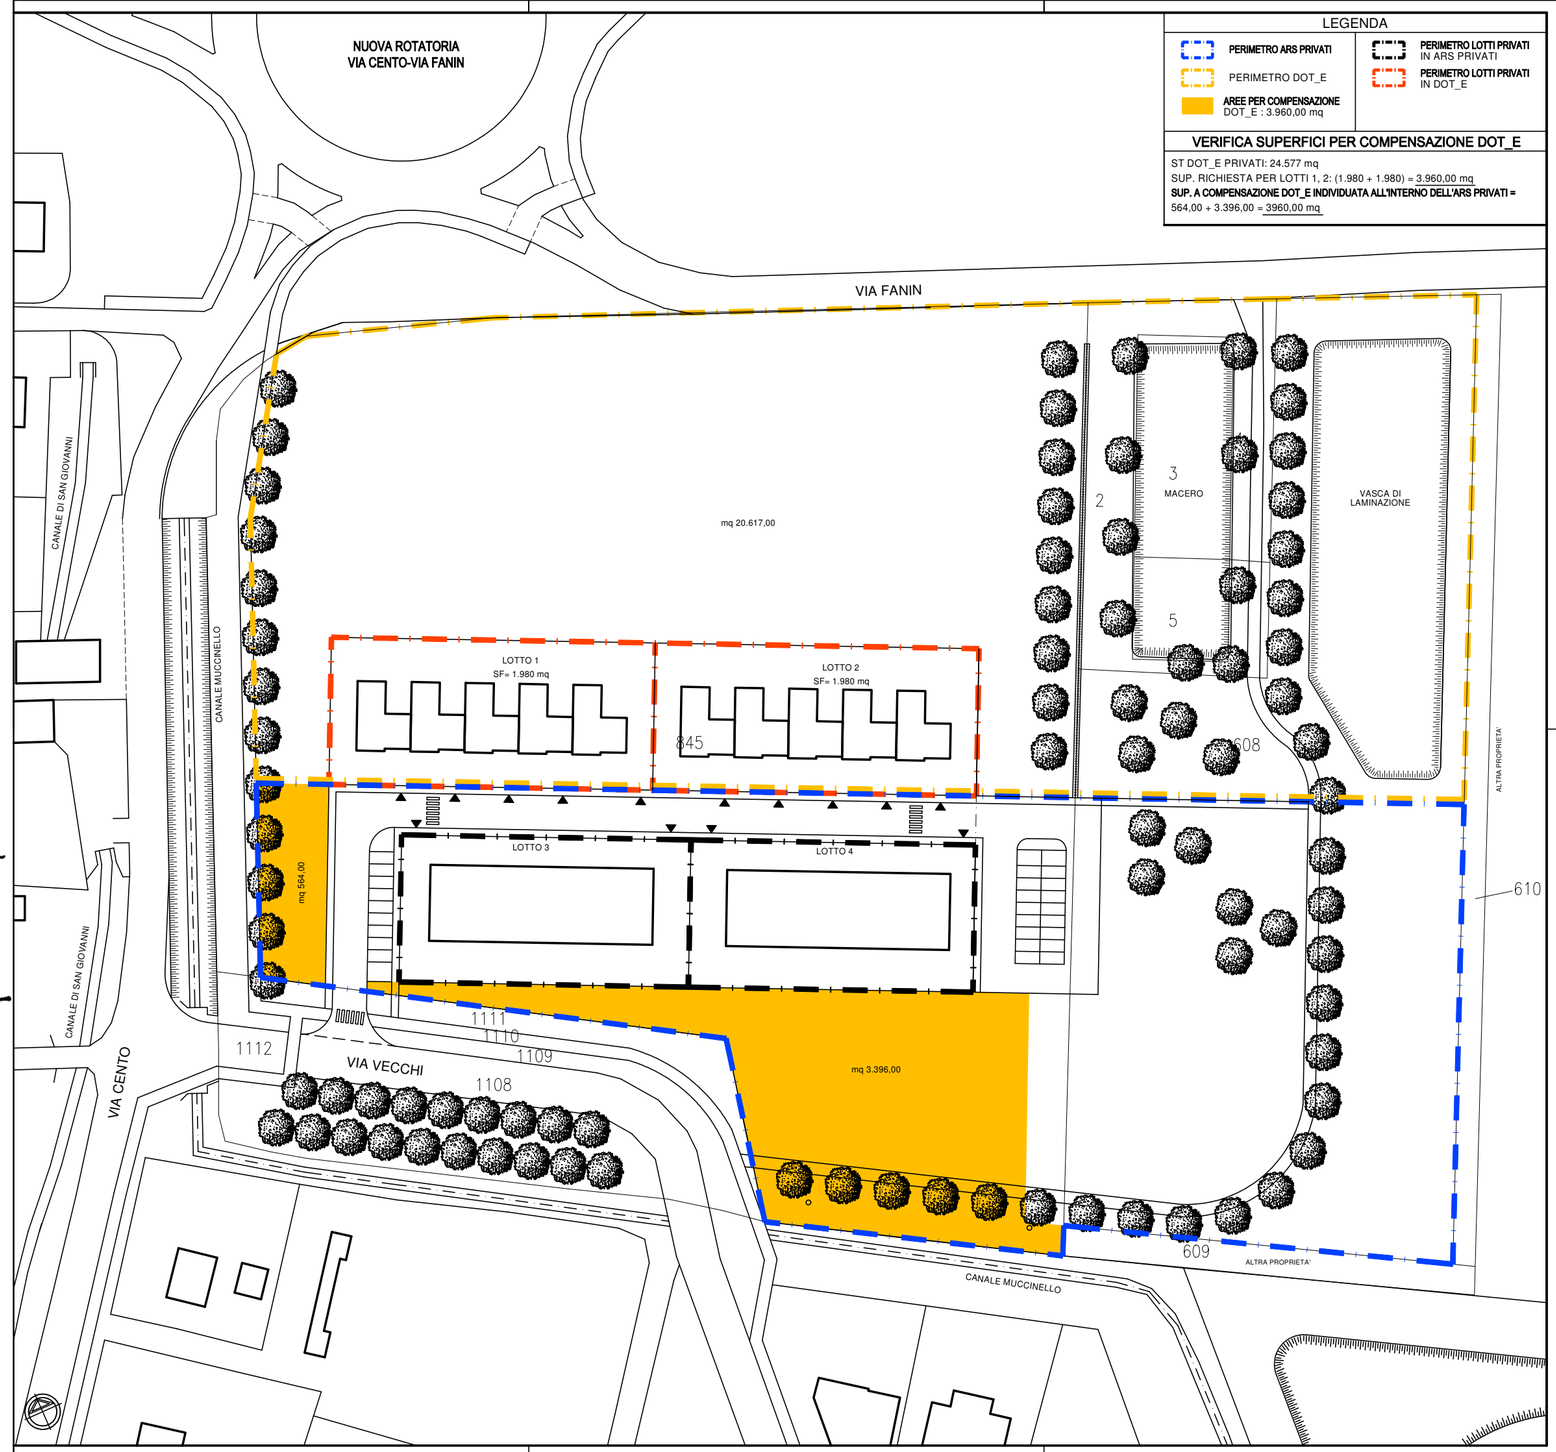
REVISIONE	DATA	DESCRIZIONE	REDATTO	VERIFICATO
5				
4				
3				
2				
1				
0	17-08-2023	INTEGRAZIONE A SEGUITO DI RICHIESTA PROT. 34093 DEL 08/08/2023	D. BONASONI	D. BONASONI